


Fichier: J:\10572_SF\Faustine\PPU.0 Phase de conception\5.9 Drawings\50Urbanism\10572-R-PPU-06-000_courage.dwg

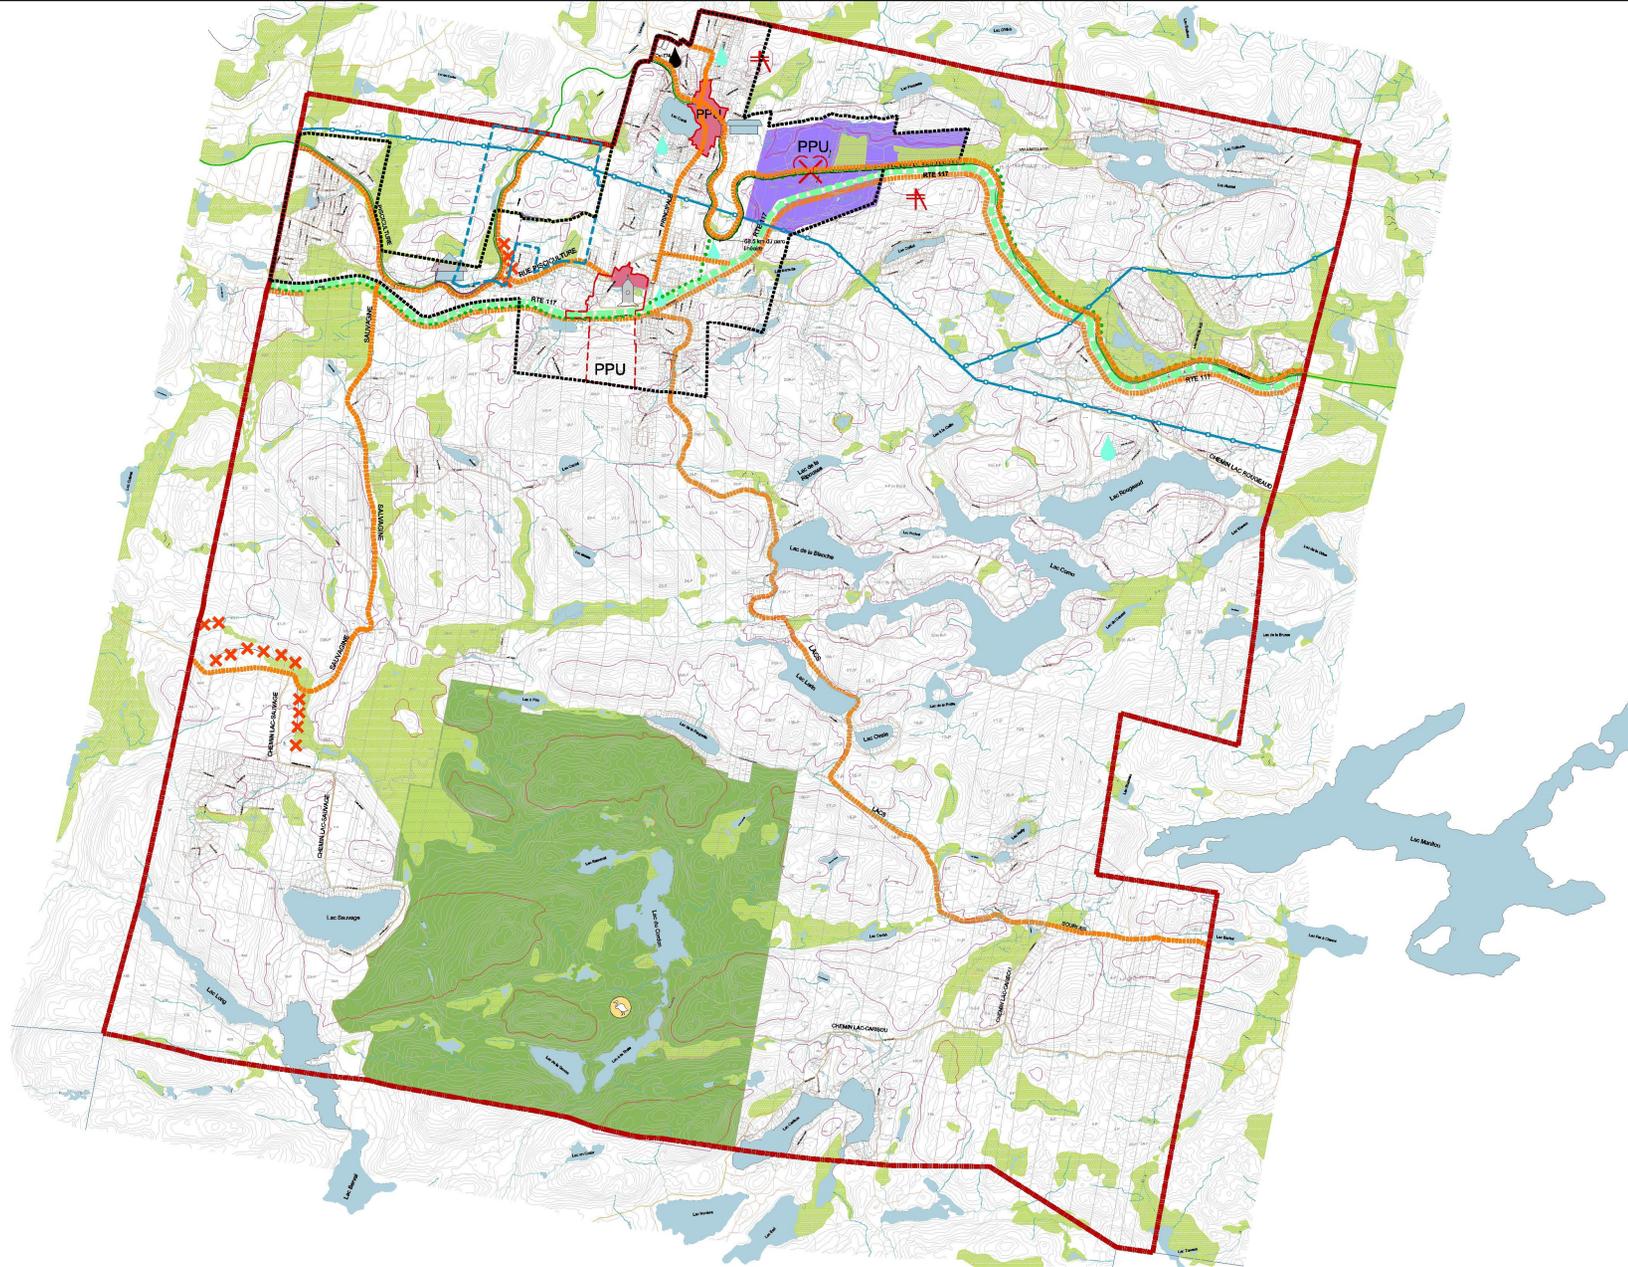

- Lac
- Cours d'eau
- Milieu humide
- Courbe de niveau (10m)
- Zone à risque de mouvement de terrain
- Lac avec embarcations motorisées
- Héronnière
- Territoire public de conservation
- Prise d'eau potable
- Installation d'épuration des eaux usées
- Site d'extraction
- Zone industrielle
- 117 Bruit routier > 55 dBA
- Sentier national de motoneige
- Ligne de transport d'électricité 120 KV
- Patrimoine : Station Fiacole - PIA
- Église et presbytère Saint-Faustin
- Gare de Lac-Carré
- Noyau villageois - PIA
- Corridor touristique et chemin de paysage - PIA
- Bassin visuel de secteur touristique
- Sommet de montagne - PIA
- Antenne de télécommunication
- PPU Programme particulier d'urbanisme

No	Date	Description
00	19-07-11	

480, rue McGill
 Montréal (QC), H2Y 2J2
 TÉL. (514) 954-5300 - Fax (514) 954-5345

Signature (Pierre Poirier, Maire)

Signature (Jacques Brisebois, Directeur général)

Nom du projet

PLAN D'URBANISME

Titre du dessin

Éléments et secteurs d'intérêt particulier

Dessiné par Annie Tieman

Approuvé par Marie Pascale Lalonde

Échelle 1:25 000

Date 21-04-2011 Figure

Projet 10572 **4**