
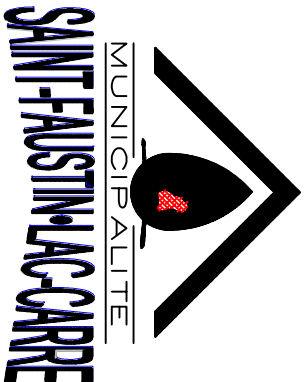


DÉTAIL MISE EN OEUVRE DES PONCEAUX

(PONCEAU EN POLYÉTHYLÈNE AVEC INTÉRIEUR LISSE)

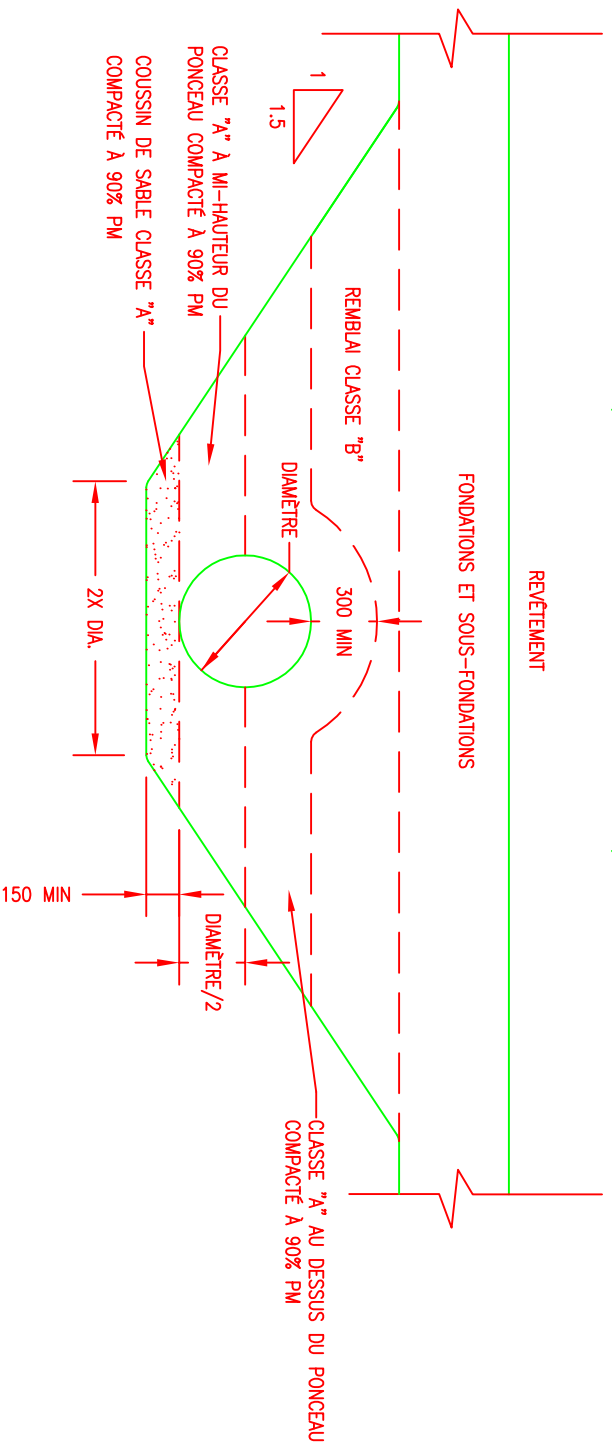

MUNICIPALITÉ

SAINT-FAUSTIN-LAC-CARRÉ

Titre
**CONSTRUCTION DES CHEMINS ET
 DES RUES PUBLICS OU PRIVÉS**
 DÉTAIL PONCEAUX

Préparé par	P.R.	Dessiné par	P.R.	Approuvé par	M.L.	Émis le	Mars 2008	Révisé le	No	Dossier No	2008-FLC
						Échelle	aucune			Dessin No	2/2