



**CROQUIS DE LOCALISATION
NON À L'ÉCHELLE**

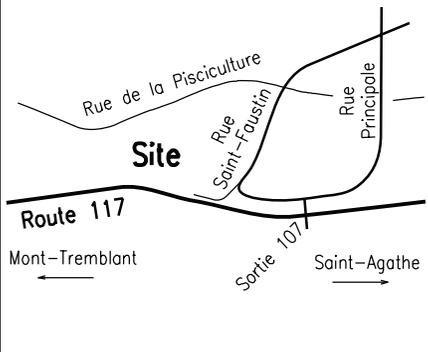

SITE: DOMAINE LAUZON SECTEUR (MONT-TREMBLANT) (E1843)
PROPRIÉTAIRE: MUNICIPALITÉ DE SAINT-FAUSTIN-LAC-CARRÉ

COORDONNÉES GÉOGRAPHIQUES

LATITUDE NAD 83: N 46°06'41,62" soit 46,111562°
LONGITUDE NAD 83: W 74°29'21,73" soit 74,489369°
ALTITUDE (Sol): 388 m N. M. M.

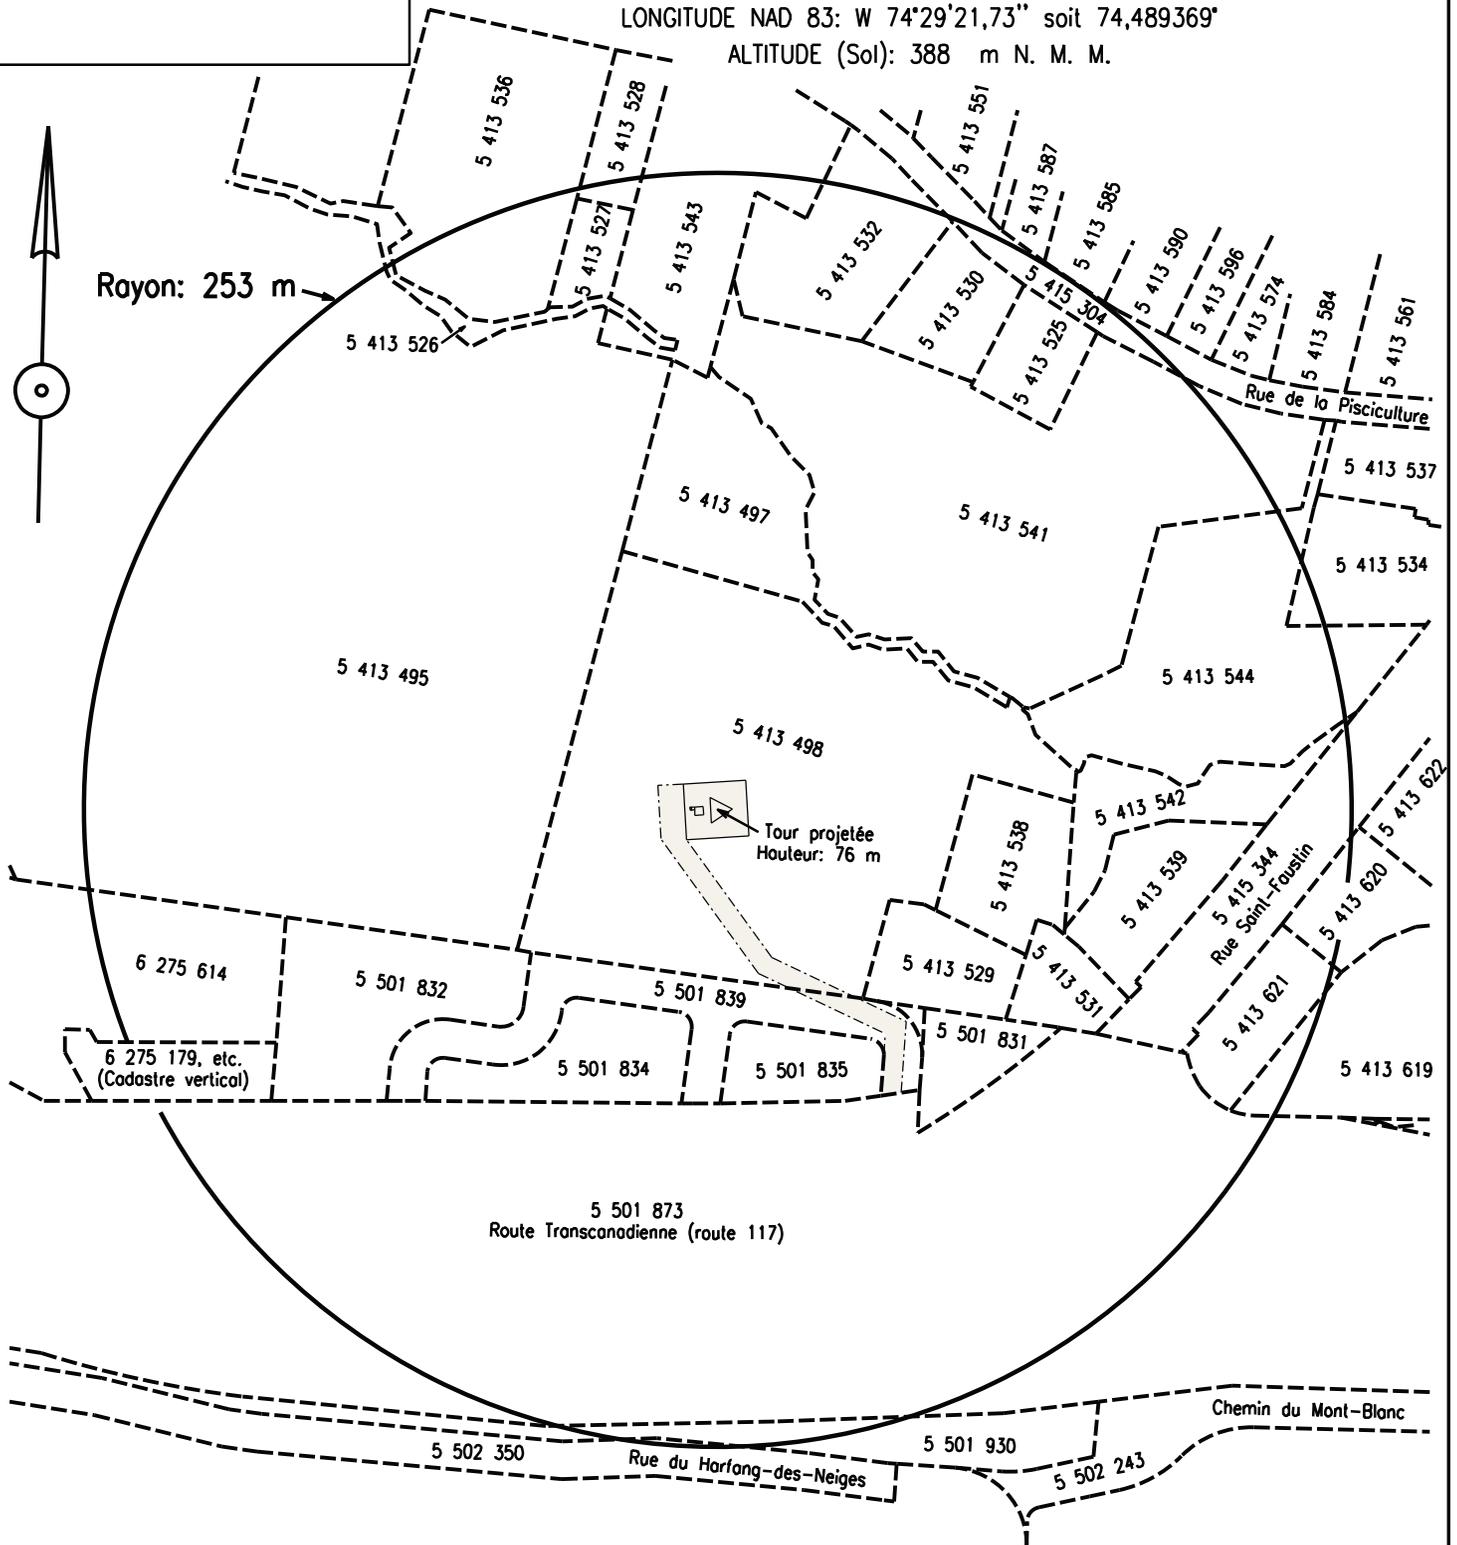

LÉGENDE:

	RAYON DE CONSULTATION
	LIGNE DE LOT
	CHEMIN D'ACCÈS
	SITE PROJETÉ

NOTES:

CETTE PROPRIÉTÉ DEVRA FAIRE L'OBJET D'UNE RECHERCHE NOTARIALE CONCERNANT LES TITRES DE PROPRIÉTÉ ET LES SERVITUDES.
LE RAPPORT QUI ACCOMPAGNE CE PLAN FAIT PARTIE INTÉGRANTE DE CE DOCUMENT.
PRÉPARÉ POUR L'ÉLABORATION DU PRÉSENT SITE DE TÉLÉCOMMUNICATIONS, CE PLAN NE PEUT ÊTRE UTILISÉ OU INVOQUÉ POUR D'AUTRES FINS SANS L'AUTORISATION ÉCRITE DU SOUSSIGNÉ.

AIRE DE VOISINAGE

LOT(S)	VOIR PLAN CI-HAUT
CADASTRE	DU QUÉBEC
CIRC.FONC.	TERREBONNE
MUNICIPALITÉ	SAINT-FAUSTIN-LAC-CARRÉ
ÉCHELLE	1=3 000 SYSTÈME INTERNATIONAL
RECHERCHES	4 MAI 2020
TERRAIN	12 MARS 2020
DESSIN	1905-91

COPIE CONFORME LE

SIGNÉ À MONTRÉAL LE 6 MAI 2020

Martin Gascon a.-g.

MINUTE : 17265

DOSSIER : 2003-8



Gascon a.-g. inc.
ARPENTEURS-GÉOMÈTRES
4244, RUE DE SALABERRY
MONTRÉAL (QUÉBEC) H4J 1H3
Tél.: 514 337-6141 Fax: 514 337-6142
Courriel: info@gasconag.com